


HULIC HALL TOKYO | ホール立面図

ヒューリックホール東京

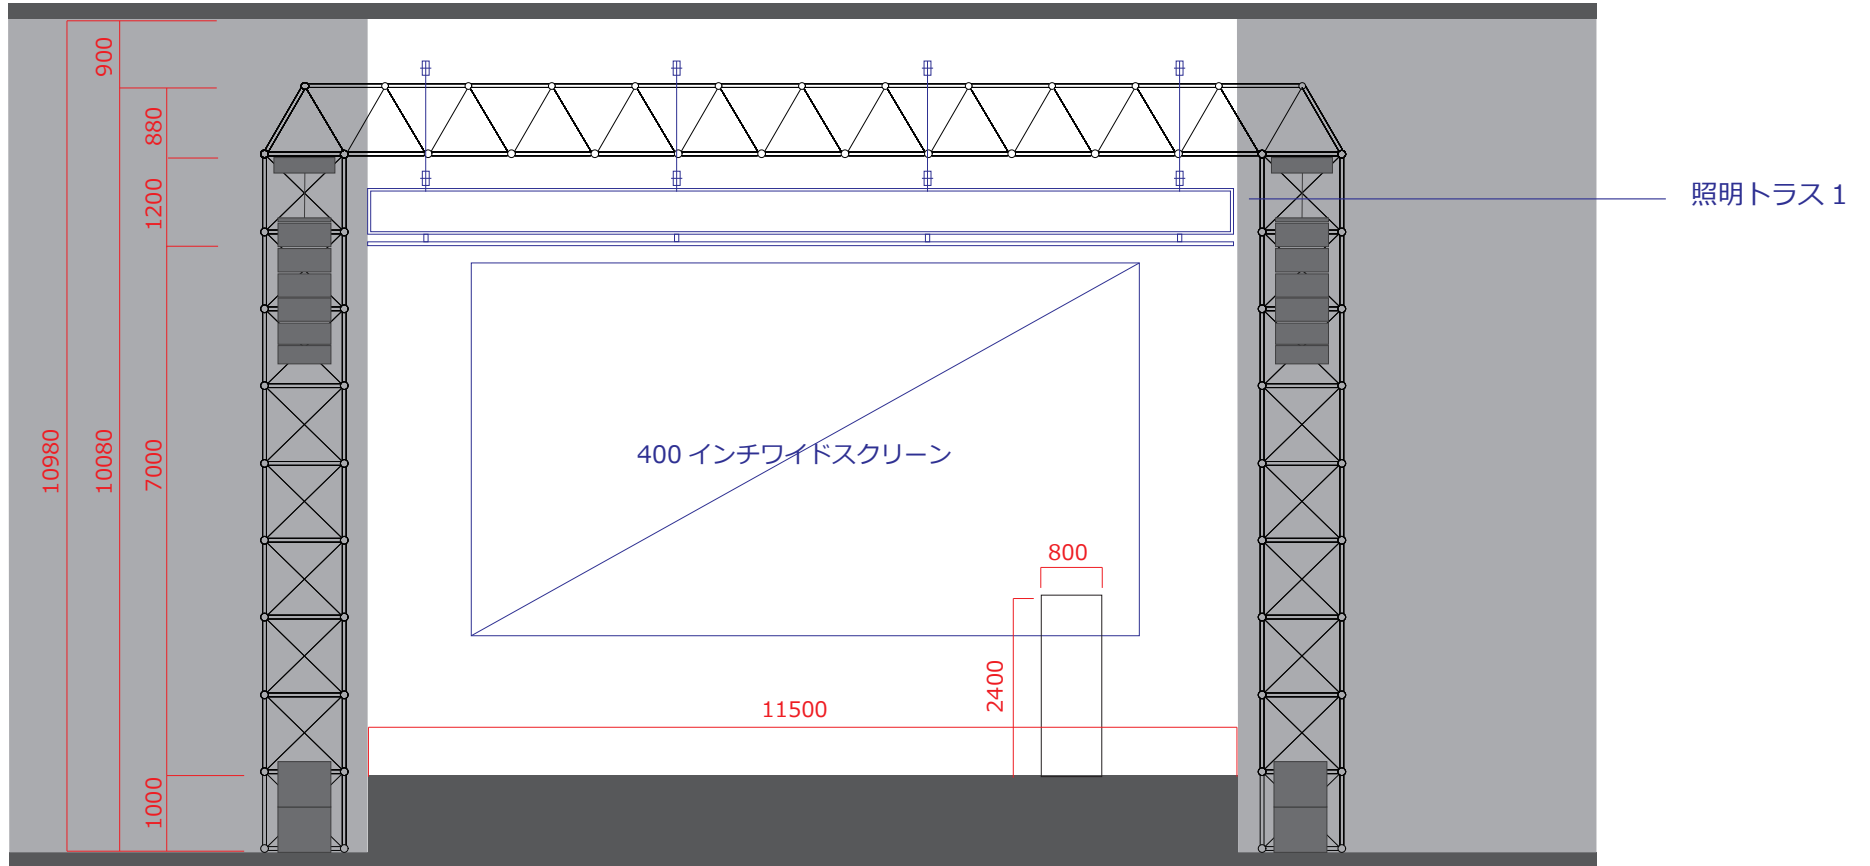

※この資料は計画構想段階での資料のため、詳細検討により建築計画およびデザイン・仕様・数量・内容等は変更になる場合があります。(運営準備資料) 2017.11.07 更新