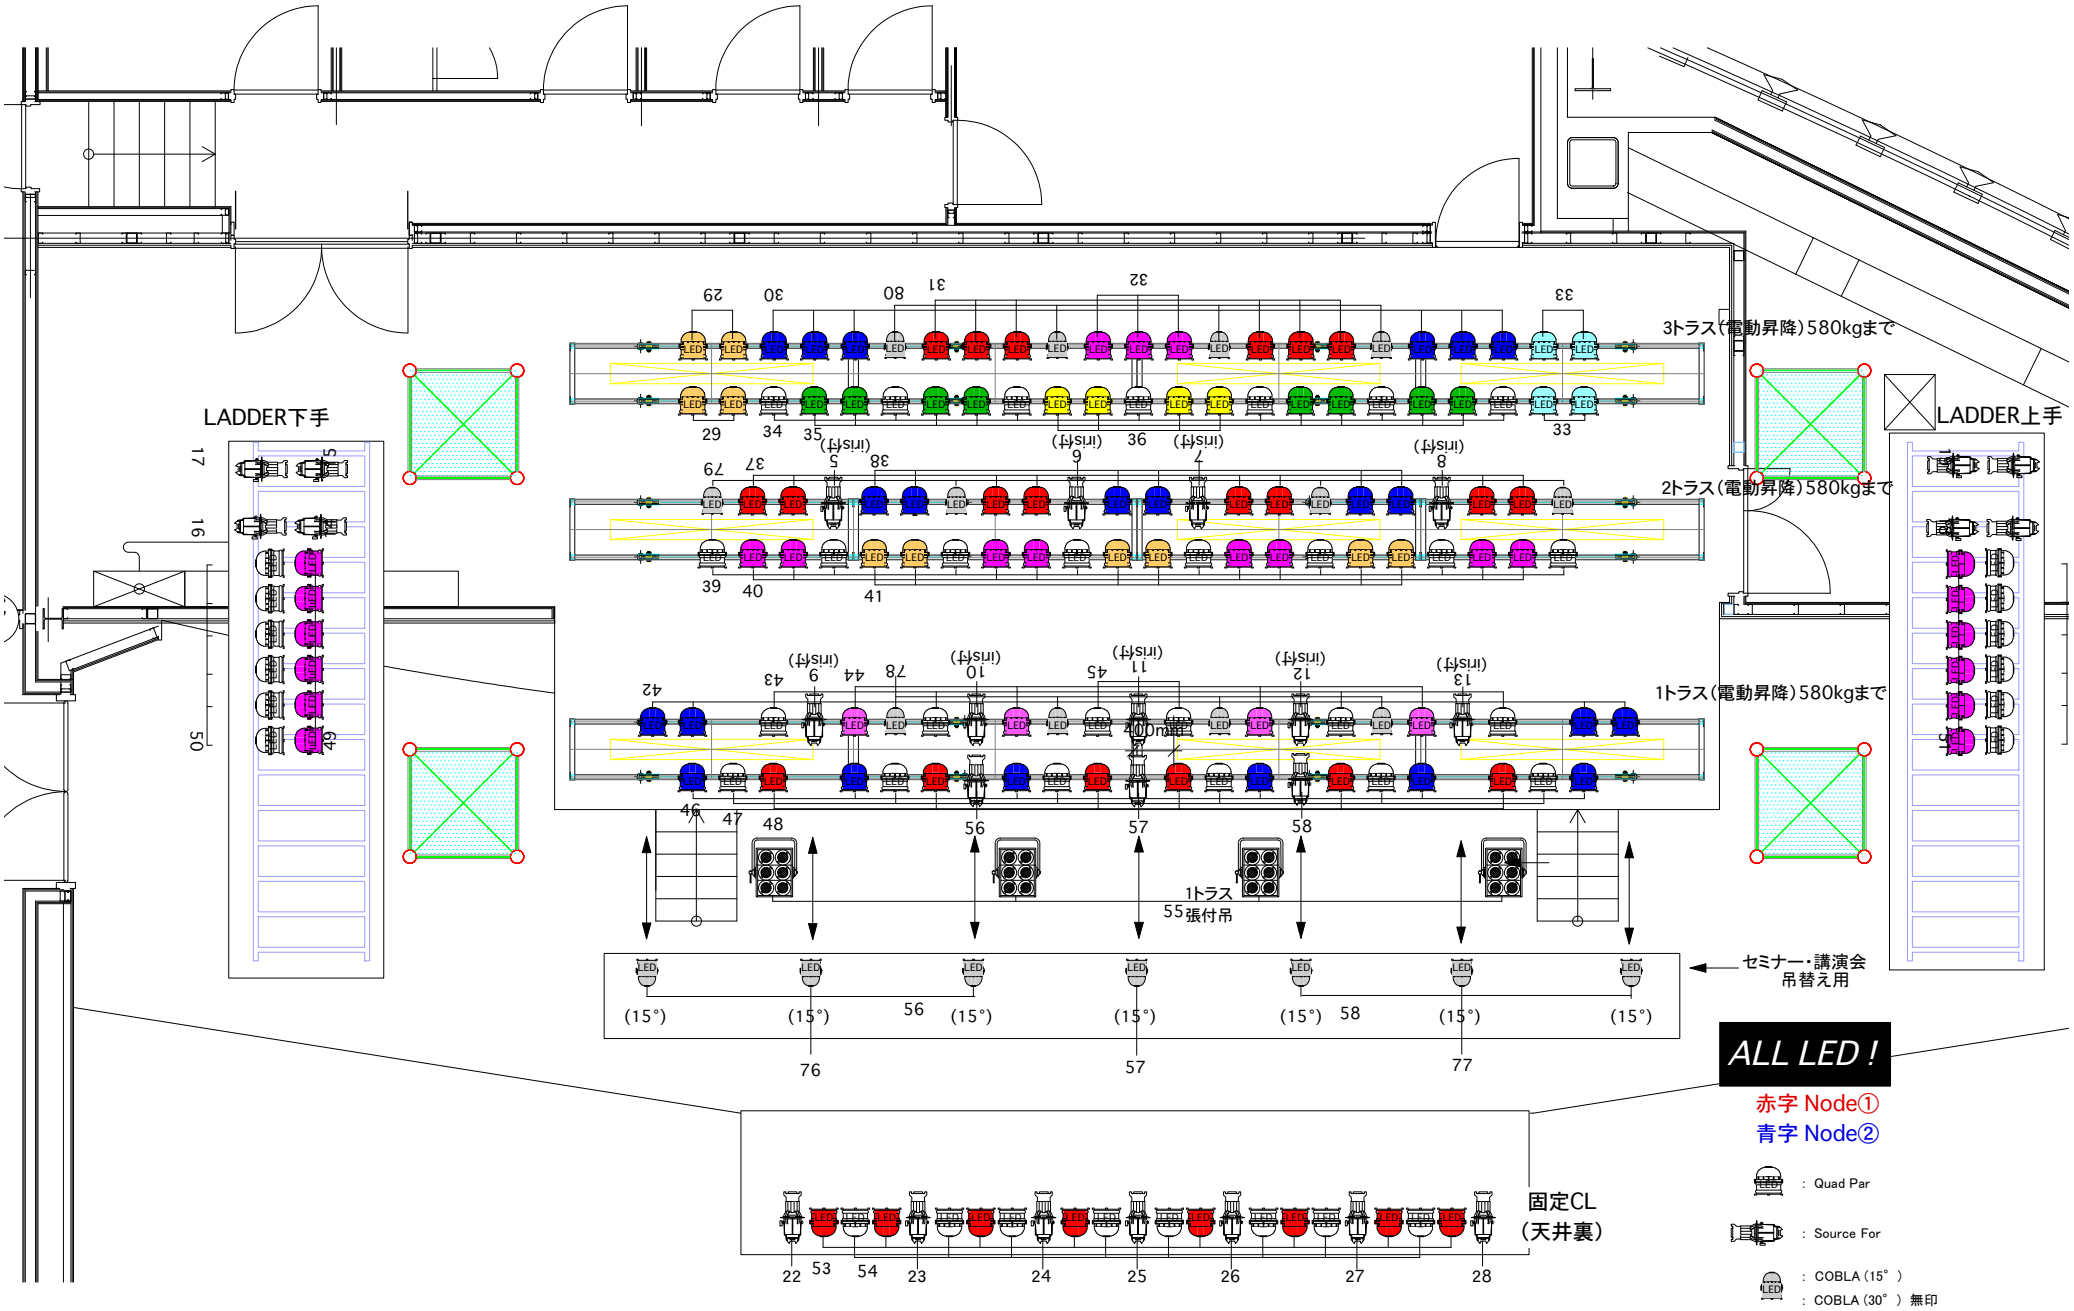

2018/09/01 修正

ヒューリックホール東京　照明回路図

S-= 1/50 (A3)

Lighting BIG1 co.,ltd