


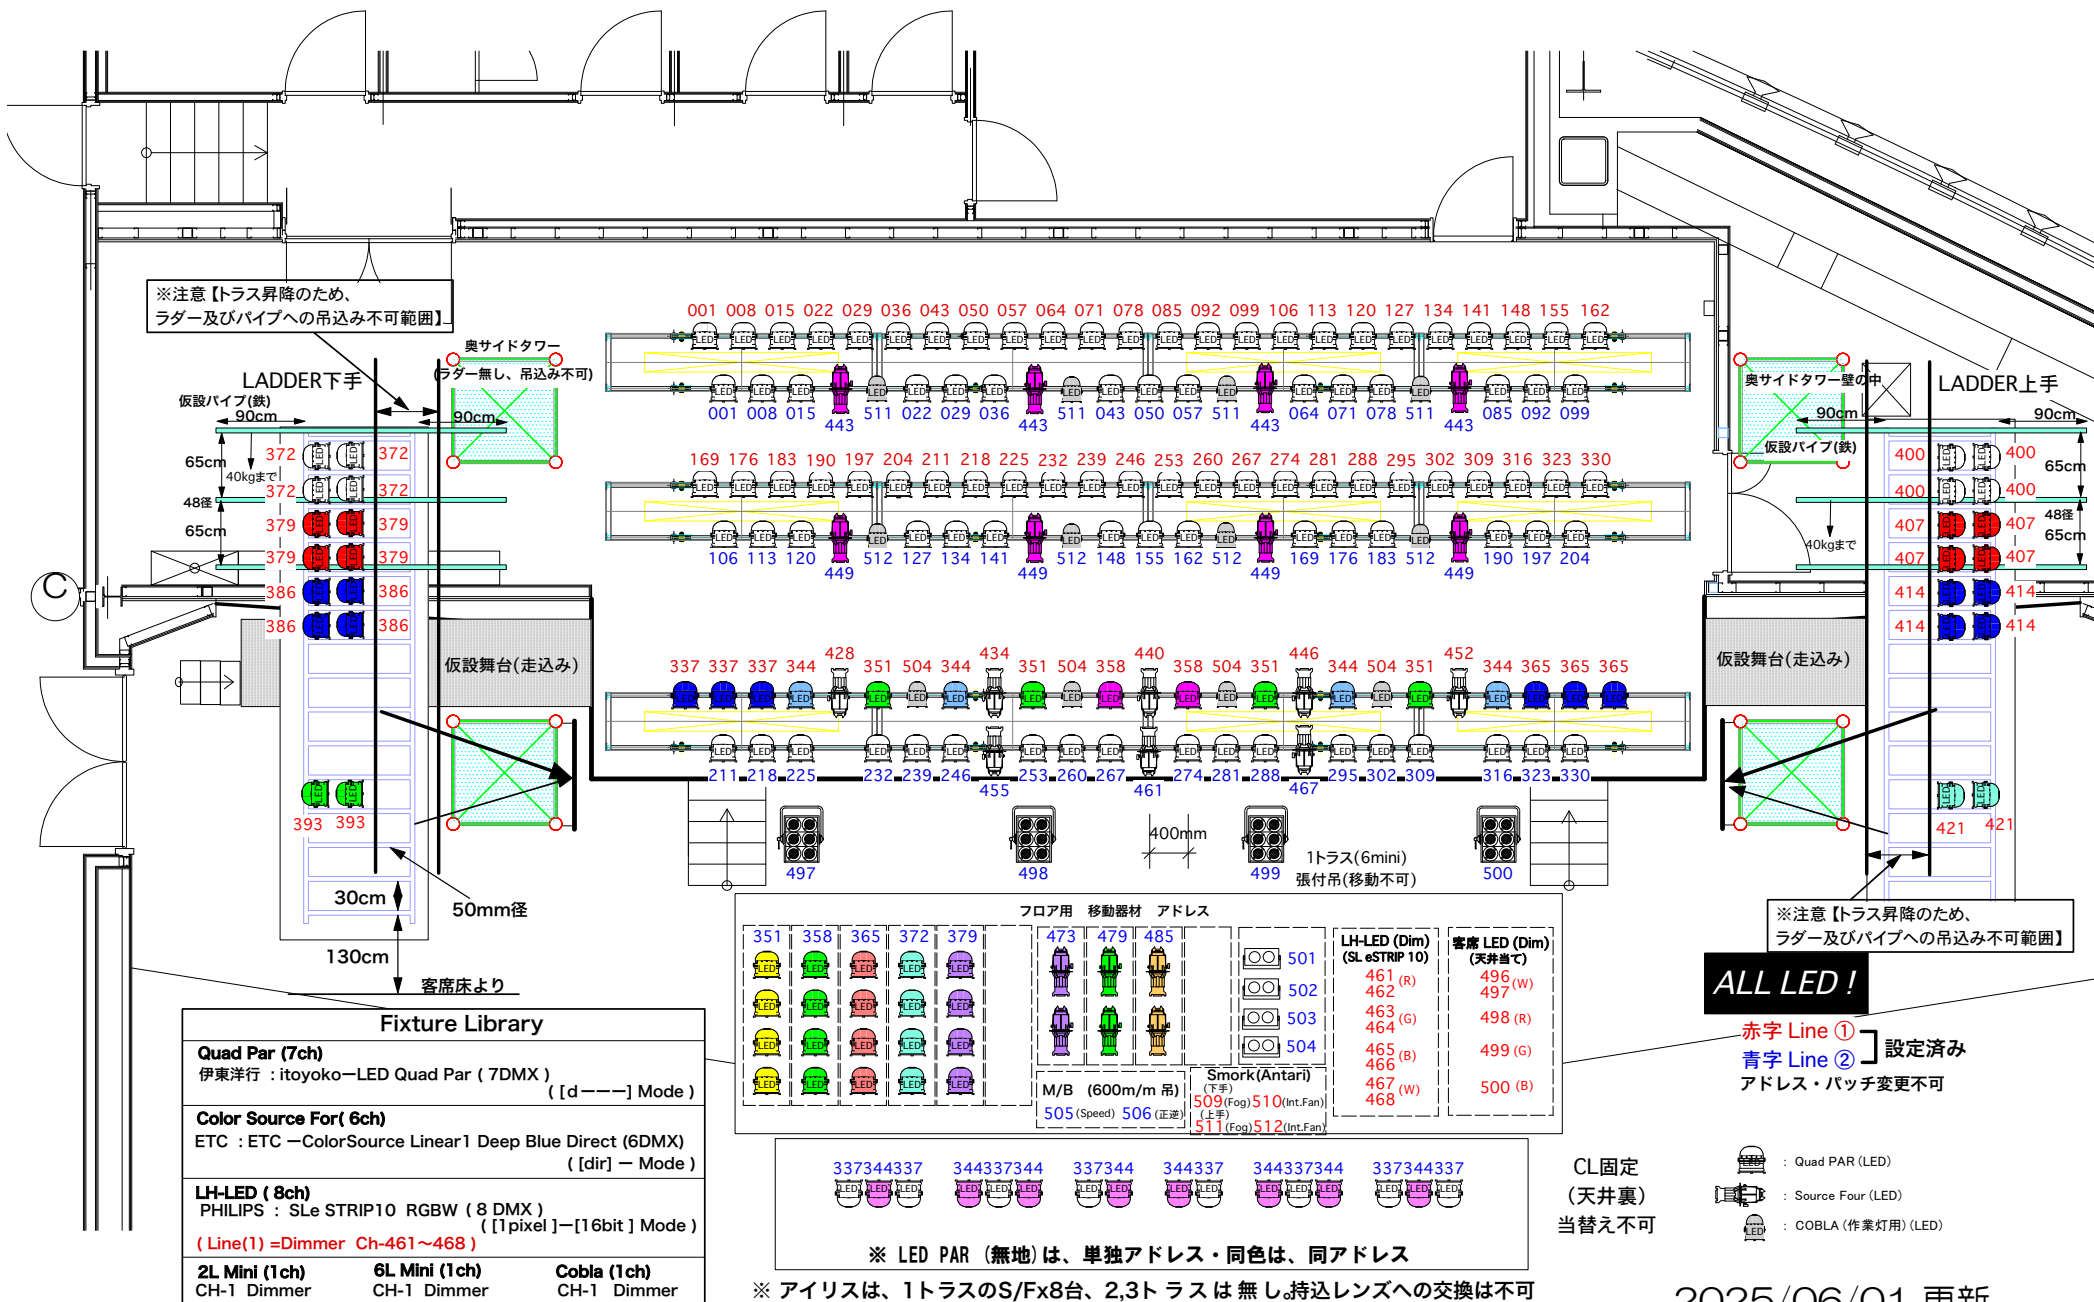

ヒューリックホール東京・照明 DMXアドレス図

(配布用)

S-= 1/50 (A3)

照明仕込図 送付先 E-mail: 【hulic@big1.co.jp】

Lighting BIG1 co.,ltd