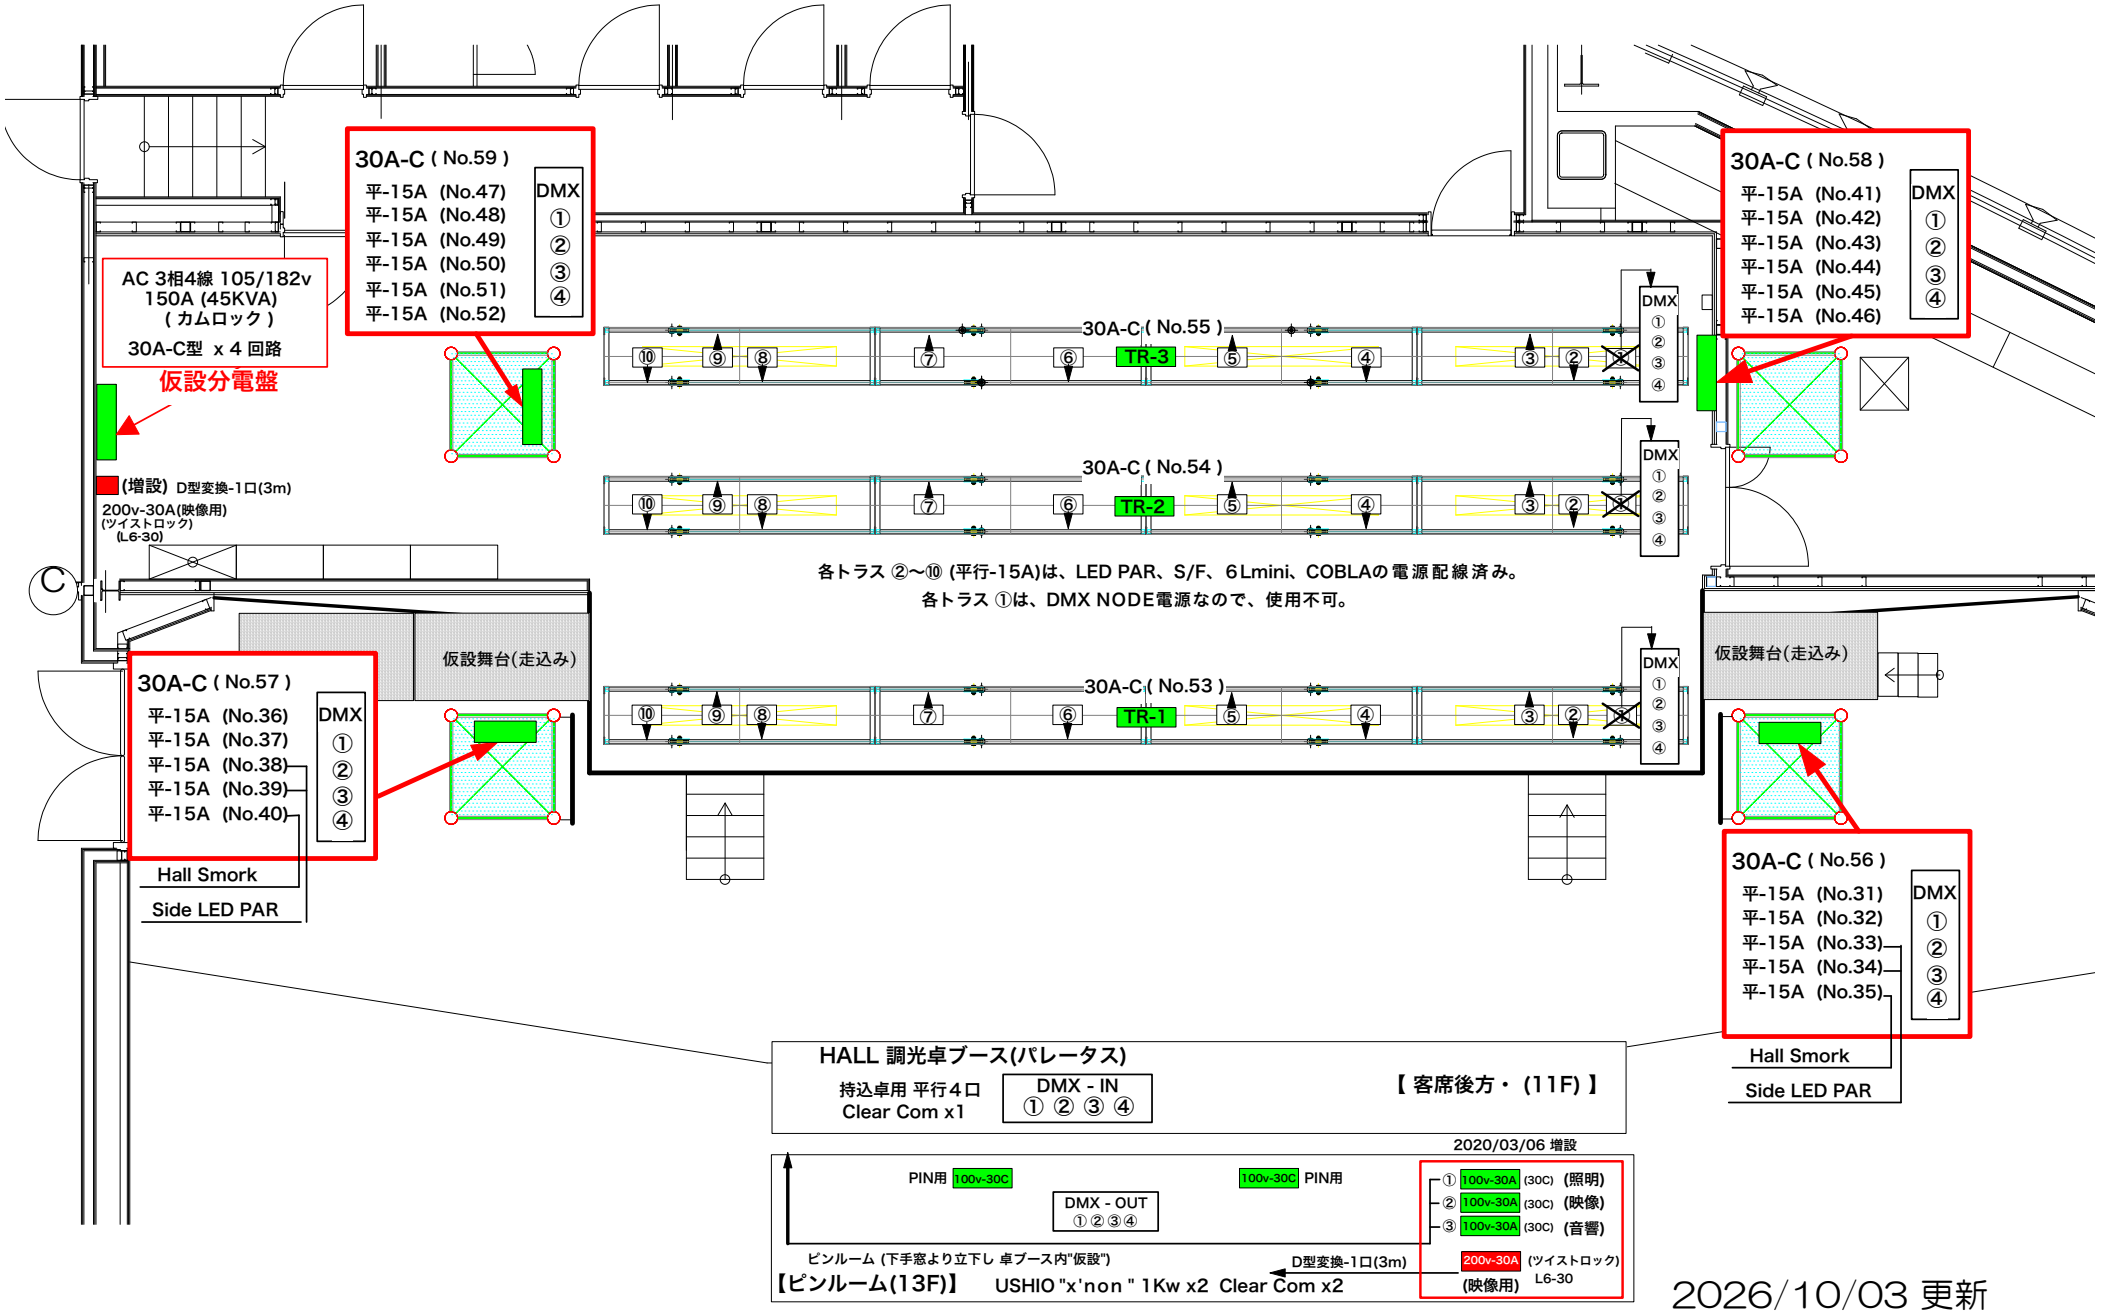


2026/10/03 更新

ヒューリックホール東京・照明電源・仮設電源ス図 （配布用） S-= 1/50 (A3)

照明仕込図 送付先 E-mail：【 hulic@big1.co.jp 】 Lighting BIG1 co.,ltd