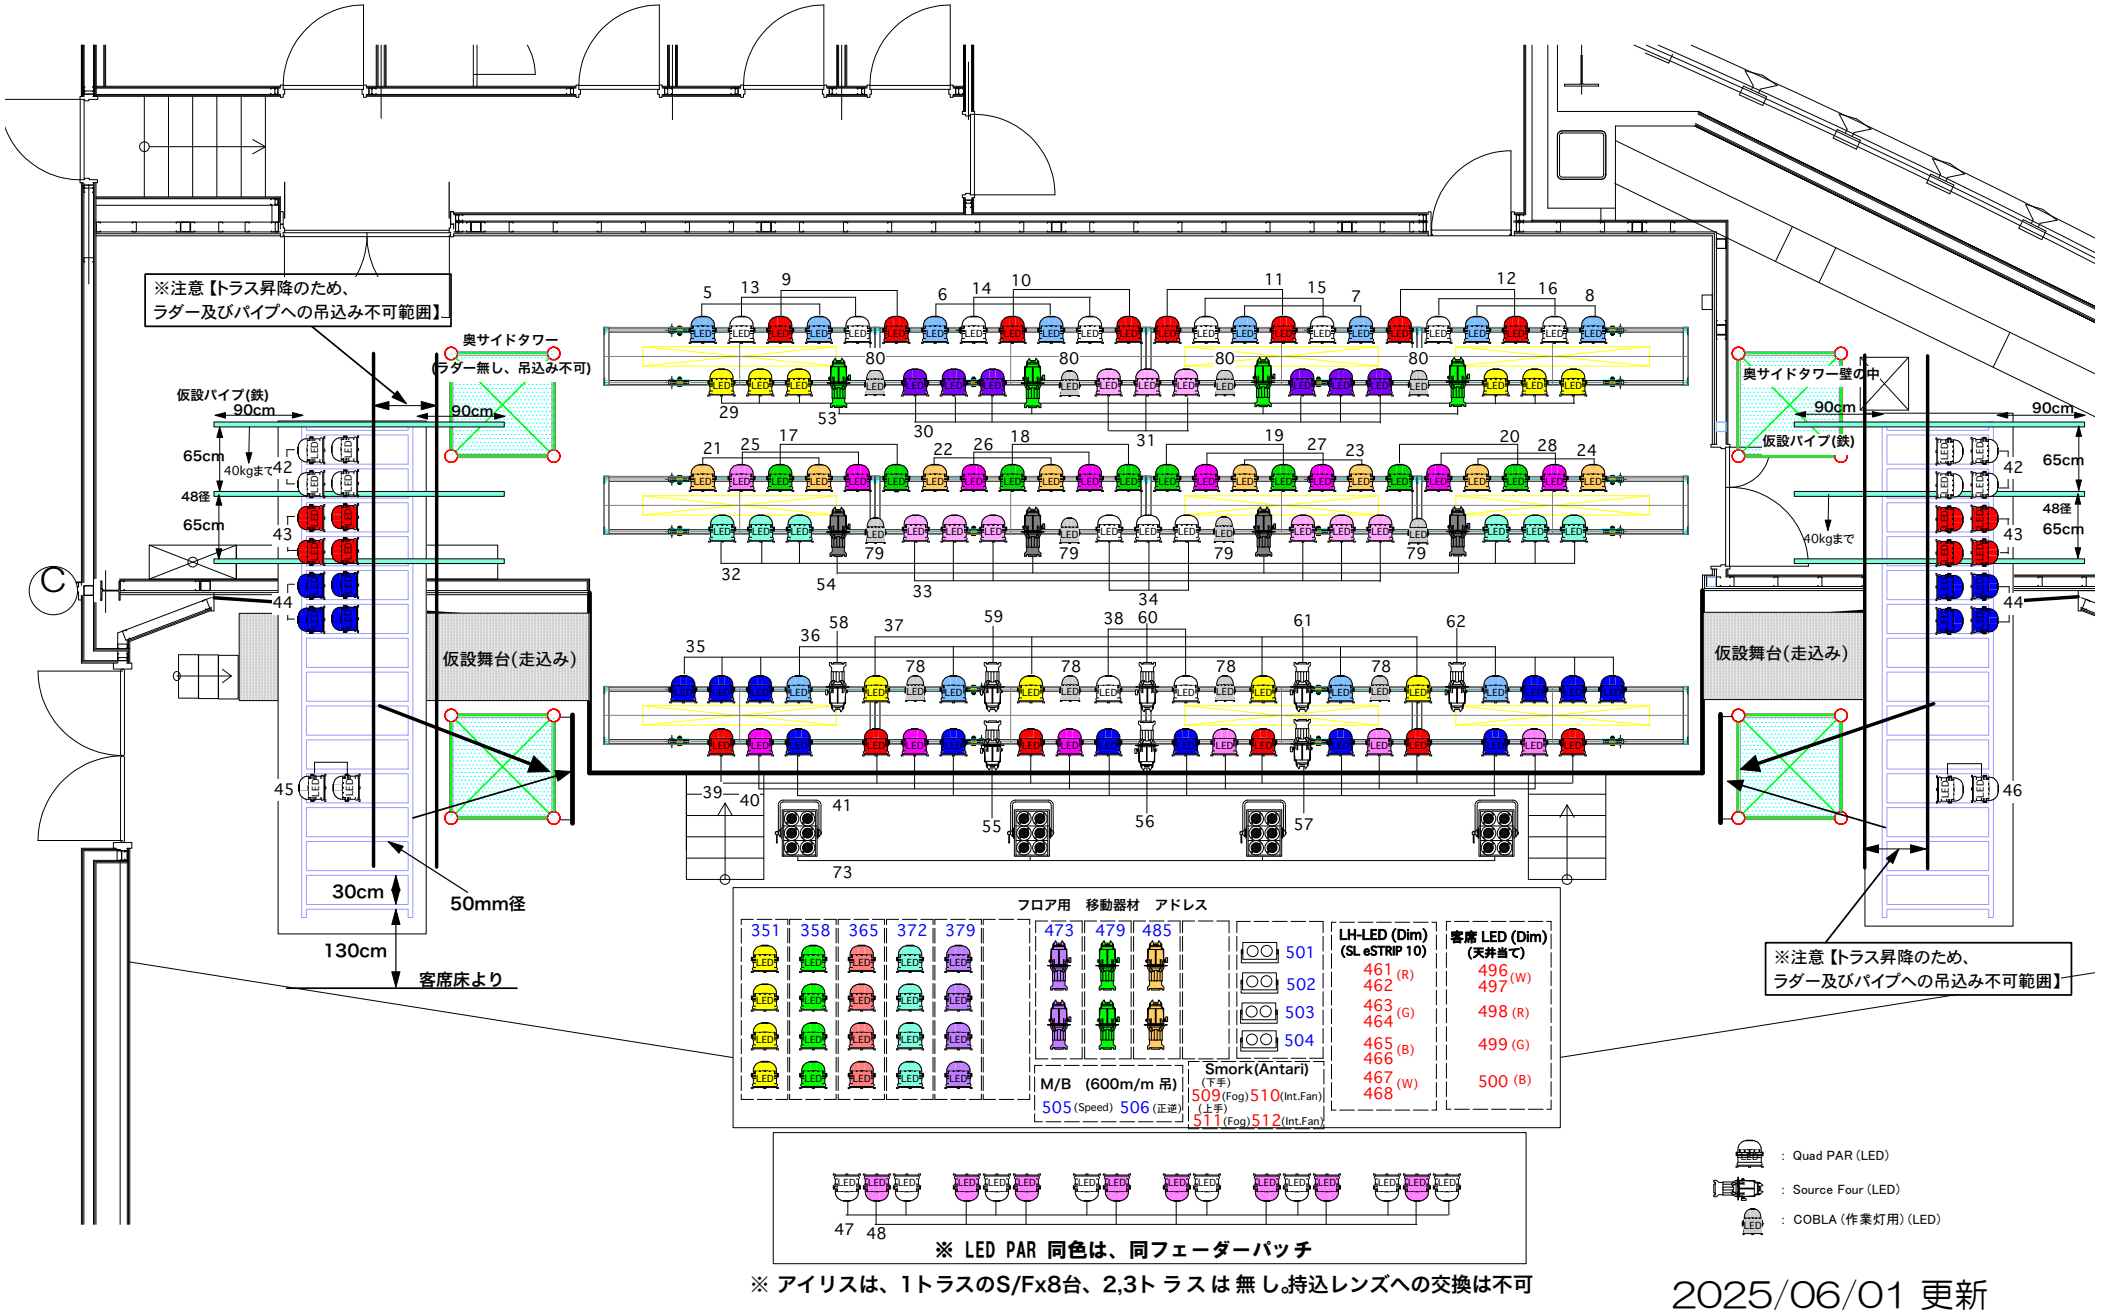

※ アイリスは、1トラスのS/Fx8台、2,3トラスは無し。持込レンズへの交換は不可

2025/06/01 更新

ヒューリックホール東京・照明 Hall Fader配線図 （配布用） S-= 1/50 (A3)

照明仕込図 送付先 E-mail：【 hulic@big1.co.jp 】 Lighting BIG1 co.,ltd