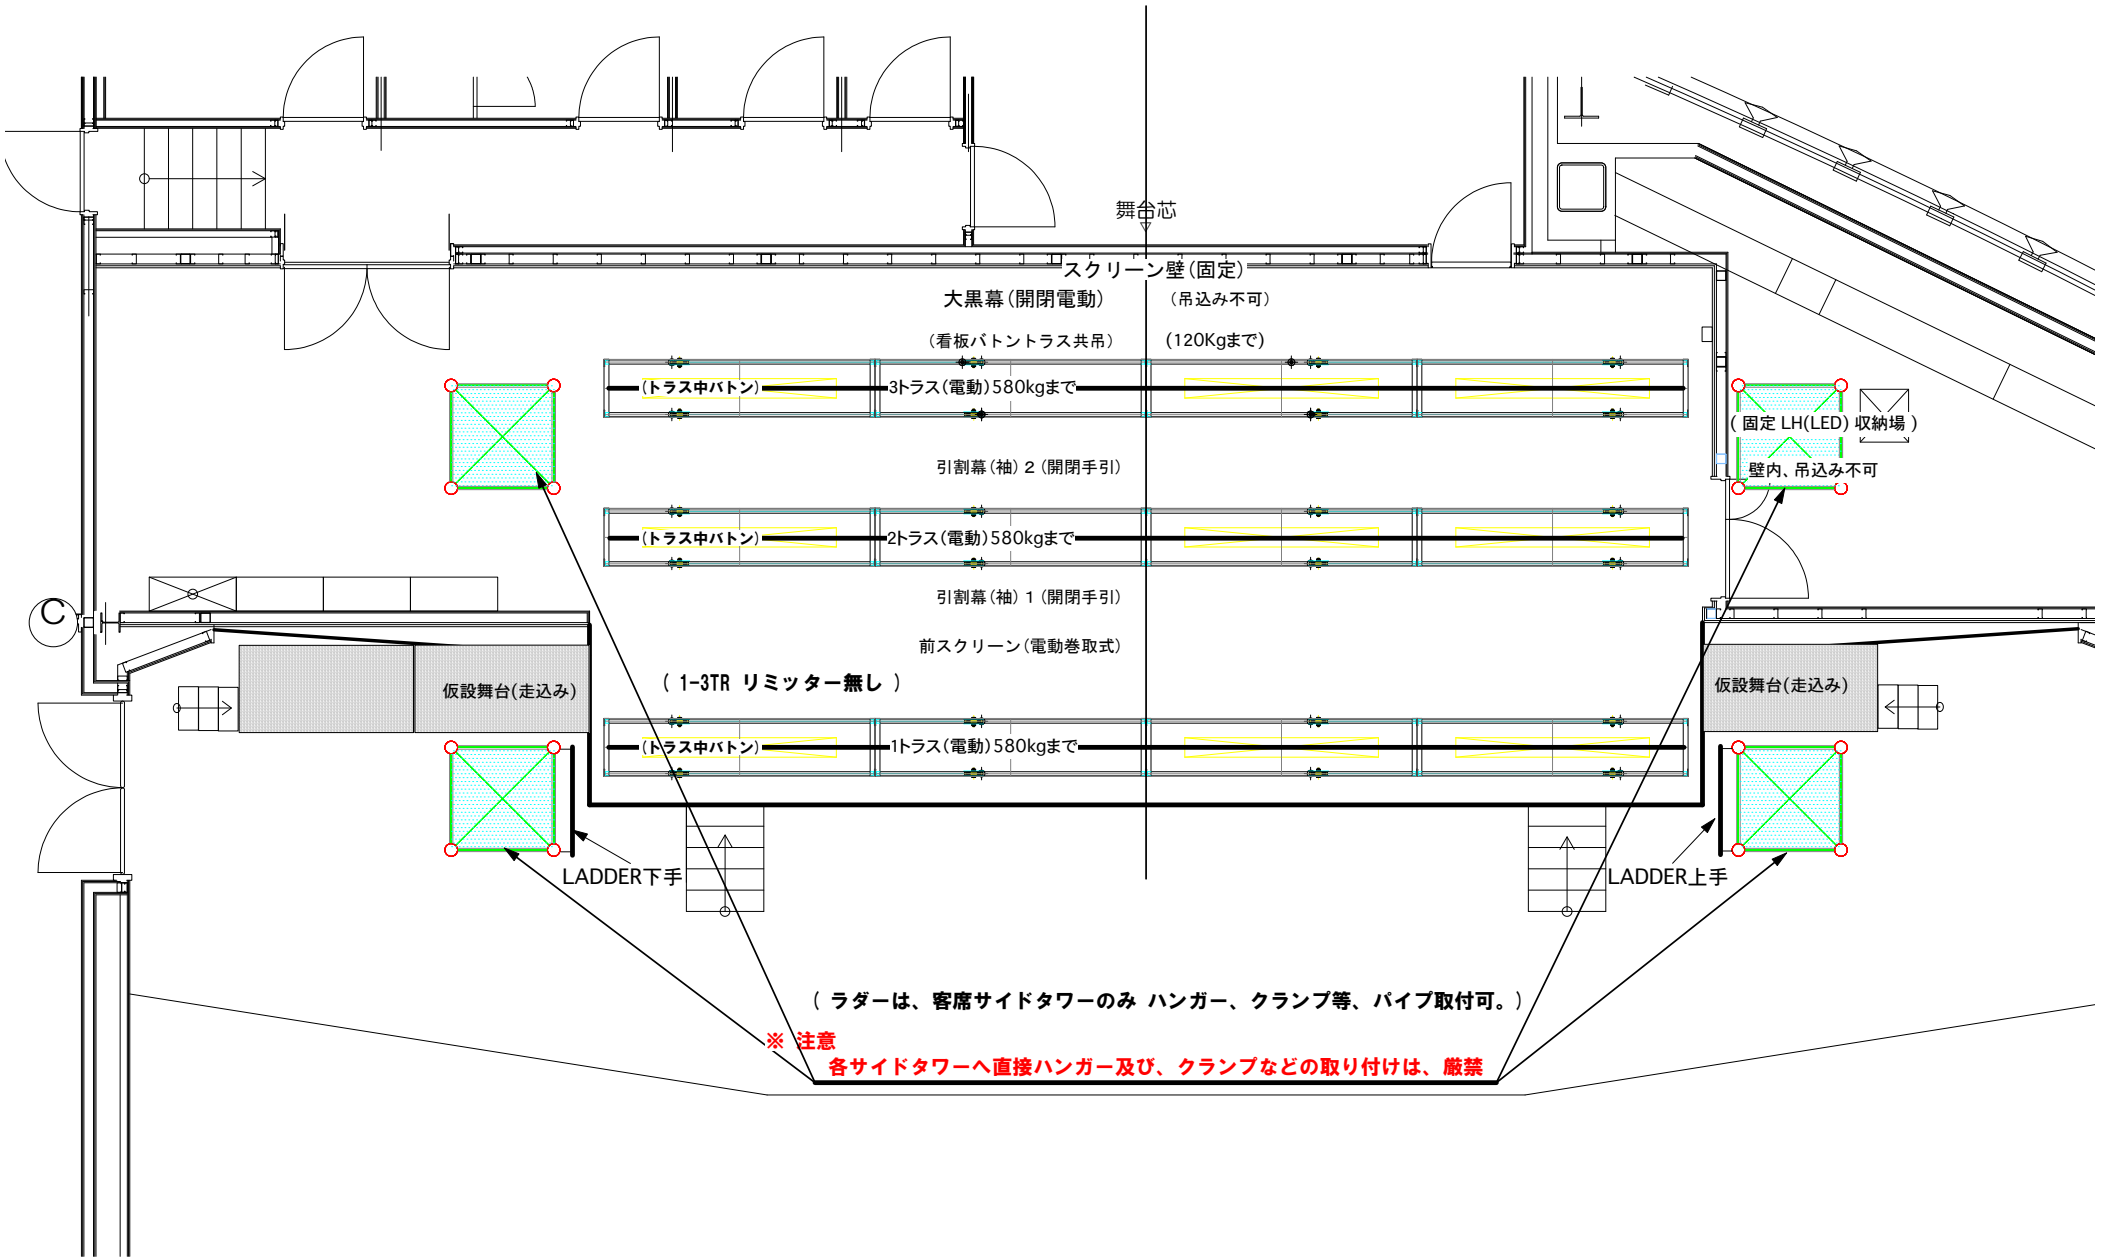

2026/10/03 更新

ヒューリックホール東京・舞台図(袖・バトン他)　(配布用)　S-= 1/50 (A3)

照明仕込図 送付先 E-mail:【 hulic@big1.co.jp 】　Lighting BIG1 co.,ltd